


BLOCCO IN POLISTIRENE

GETTO DI COMPLETAMENTO IN CLS

MONCONI SUPERIORI

BLOCCO AGGIUNTIVO IN POLISTIRENE (EVENTUALE)

ARMATURA DI RIPARTIZIONE

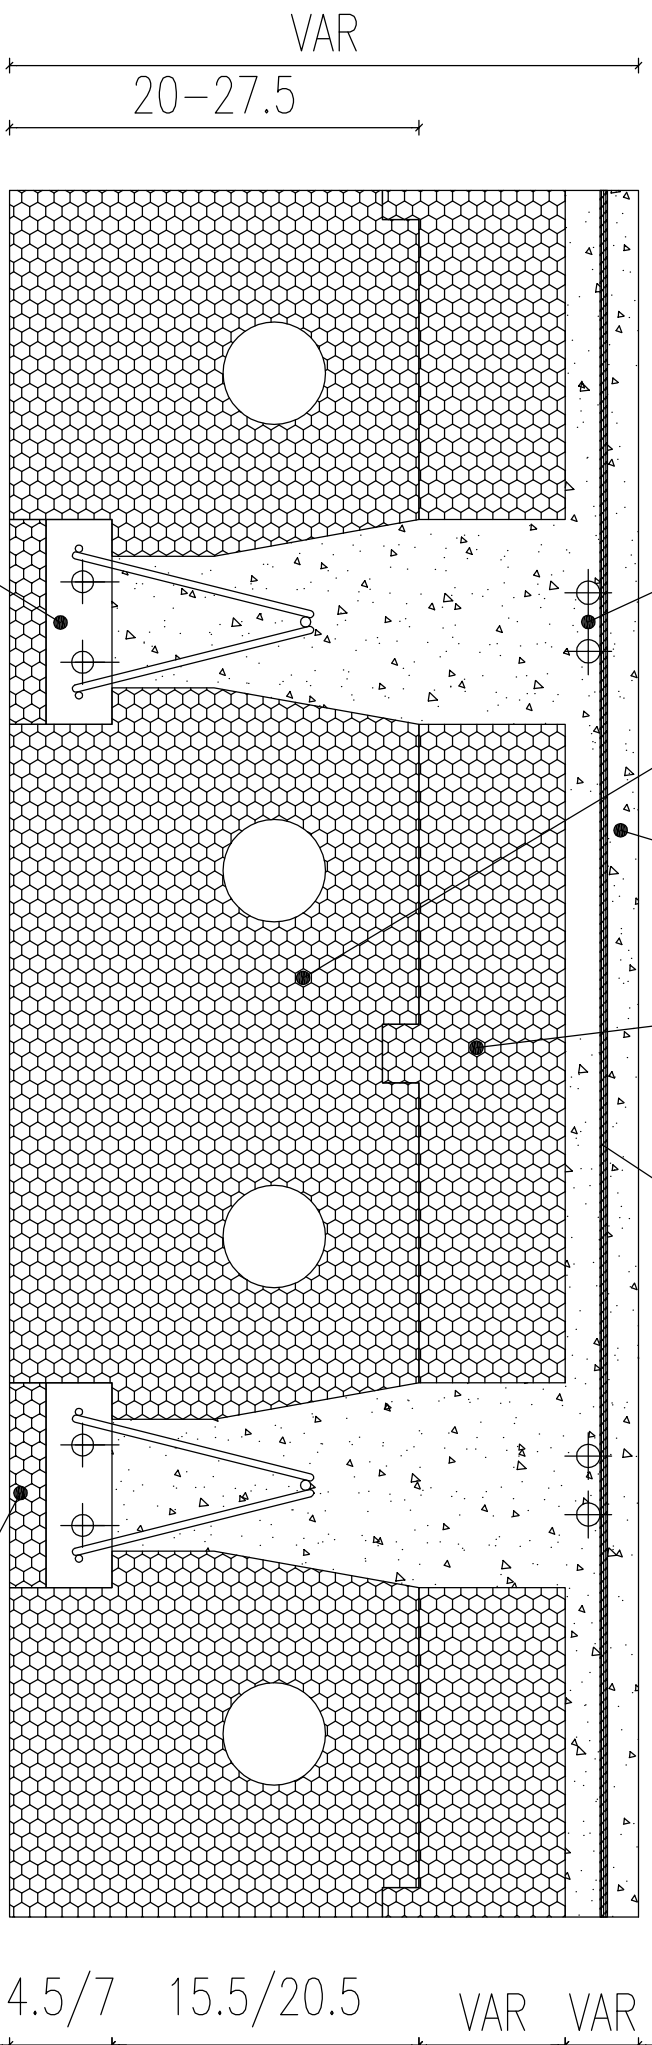

VAR

20-27.5

TRAVETTO TRALICCIAIO
CON FERRI INFERIORI

14

60 (INTERASSE)

45

14

SOTTOTRAVETTO IN POLISTIRENE (EVENTUALE)

4.5/7

15.5/20.5

VAR VAR