
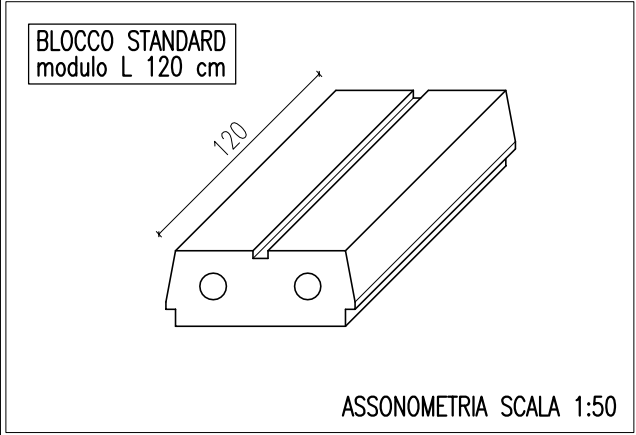
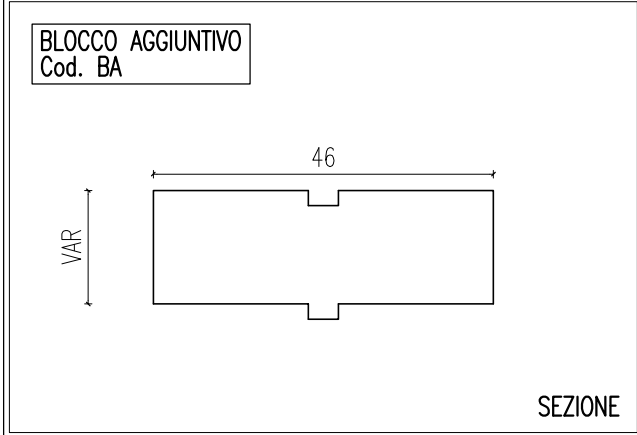
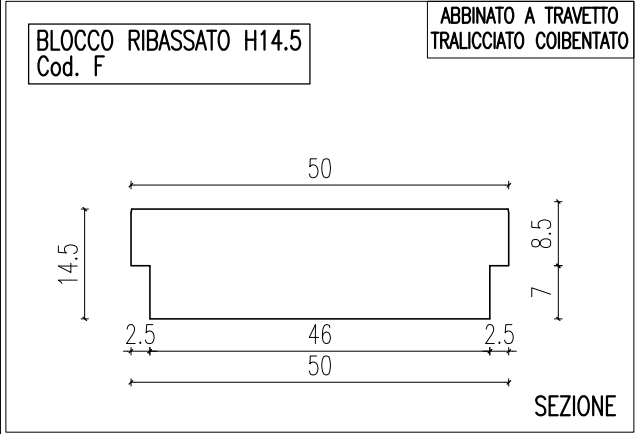
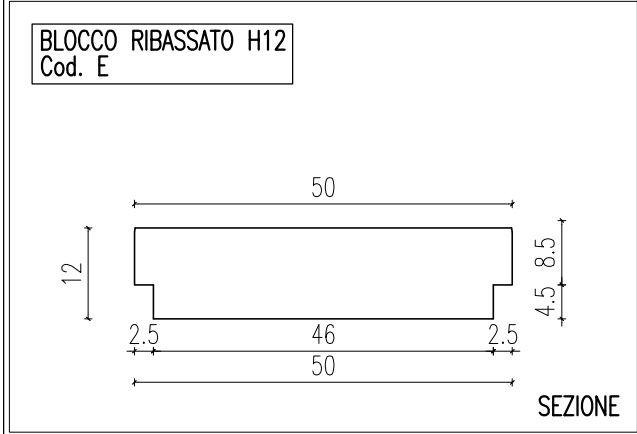
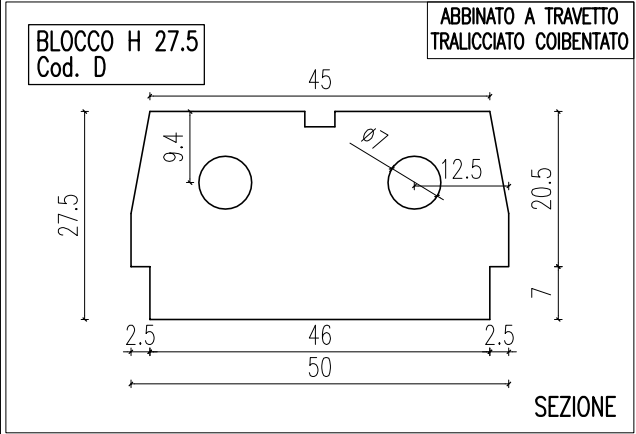
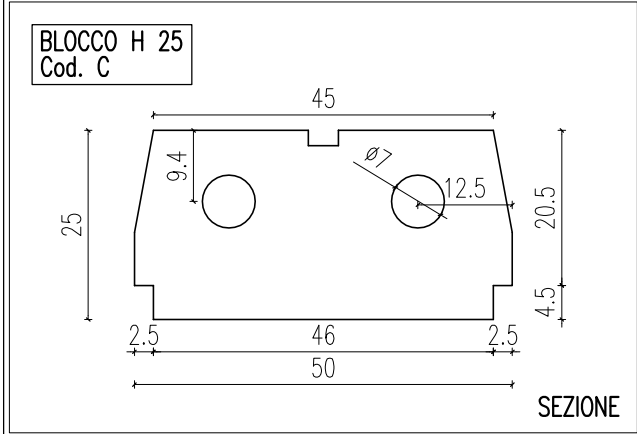
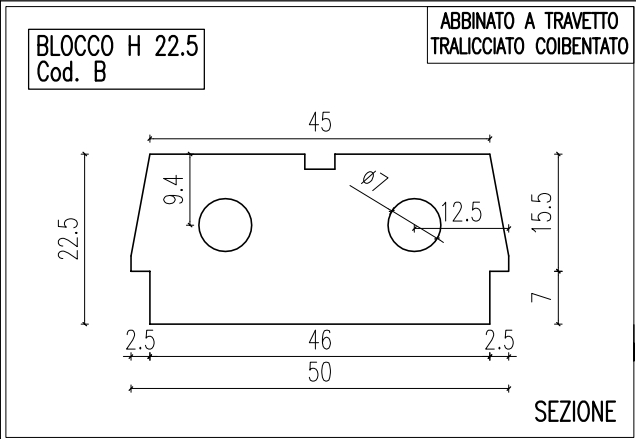


# Tipologia dei blocchi in EPS per solai tipo "STEP"

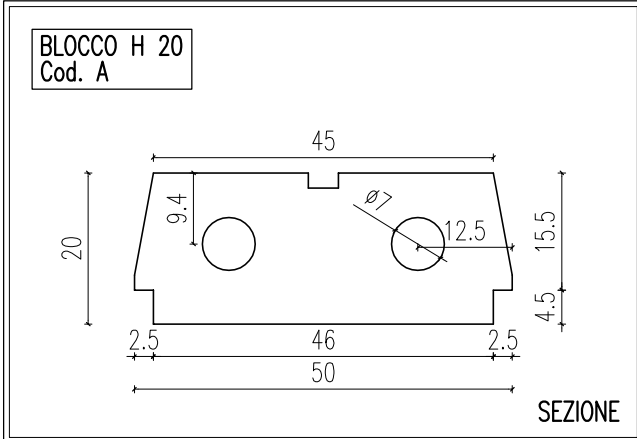

Disegno scala 1:100